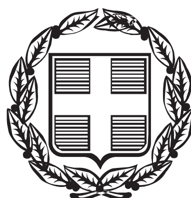


ΕΦΗΜΕΡΙΣ ΤΗΣ ΚΥΒΕΡΝΗΣΕΩΣ

ΤΗΣ ΕΛΛΗΝΙΚΗΣ ΔΗΜΟΚΡΑΤΙΑΣ

ΤΕΥΧΟΣ ΤΕΤΑΡΤΟ **Αρ. Φύλλου 787**

18 Σεπτεμβρίου 2006

ΠΕΡΙΕΧΟΜΕΝΑ

ΑΠΟΦΑΣΕΙΣ

ΑΠΟΦΑΣΕΙΣ

Αριθμ. 12/8517 (1)

Προσδιορισμός χρήσης κοινοχρήστου εκτάσεως με στοιχεία 1393α, 1372α, 1352α, 1366, 1367, 1368, 1369, 1370, 1371 εμβαδού 47067,71 τ.μ. αγροκτήματος Κοκκινοχώματος για την εγκατάσταση Σκοπευτηρίου από την Γενική Γραμματεία Αθλητισμού.

Ο ΝΟΜΑΡΧΗΣ ΚΑΒΑΛΑΣ

Έχοντας υπόψη:

1. Τον ν. 1512/1985 «Περί τροποποιήσεως και συμπληρώσεως πολεοδομικών διατάξεων» και ειδικότερα το άρθρο 3 αυτού περί καθορισμού χρήσεων παραχωρουμένων εκτάσεων.
2. Το υπ' αριθμ. 9508/19.7.2006 έγγραφο της Δ/νσης Γεωργικής Ανάπτυξης.
3. Το υπ' αριθμ. 2602/2.6.2006 έγγραφο της Γεν. Γραμματείας Αθλητισμού.
4. Το υπ' αριθμ. 2843/20.6.2006 έγγραφο της ΙΗ΄ Εφορείας Προϊστορικών και Κλασικών Αρχαιοτήτων.
5. Το υπ' αριθμ. 13/2818/26.6.2006 έγγραφο της Δ/νσης Υγείας.
6. Το υπ' αριθμ. 21/1680/16.6.2006 έγγραφο της Δ/νσης Τουρισμού της Περιφέρειας.
7. Το 21/1680/16.6.2006 έγγραφο της Δ/νσης Τοπογραφικής.
8. Το υπ' αριθμ. 06/1774/19.2.2004 έγγραφο της Δ/νσης Γεωργίας.
9. Το υπ' αριθμ. 1807/26.7.2004 έγγραφο της Δ/νσης Δασών.
10. Την υπ' αριθμ. 187/2006 απόφαση του Δημοτικού Συμβουλίου Ελευθερούπολης.
11. Την υπ' αριθμ. 1685/1.6.2005 απόφαση της Δ/νσης ΠΕΧΩ Α.Μ.-Θ.
12. Την ταυτάριθμη εισήγηση της Δ.Π.Π. Ν. Καβάλας, αποφασίζουμε:

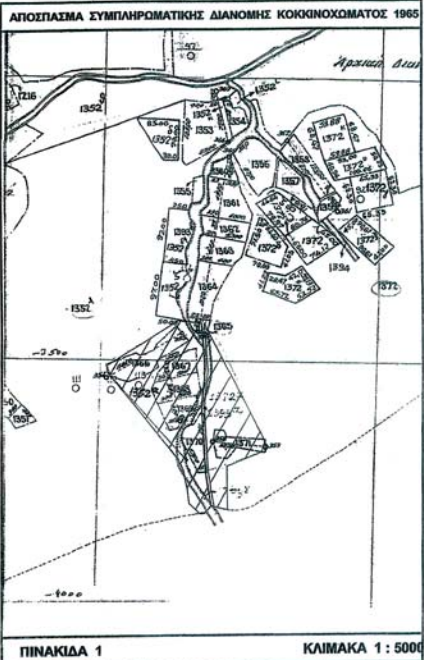
Ότι η κοινόχρηστη έκταση με στοιχεία 1393α, 1372α, 1352α, 1366, 1367, 1368, 1369, 1370, 1371 εμβαδού 47067,71 τ.μ. αγροκτήματος Κοκκινοχώματος όπως φαίνεται στο συνημμένο και θεωρημένο από τον Πρ/νο της Δ/νσης Πολεοδομίας Καβάλας διάγραμμα, είναι κατάλληλη για την εγκατάσταση Σκοπευτηρίου από την Γενική Γραμματεία Αθλητισμού, με την προϋπόθεση ότι θα διαφυλαχθεί το υφιστάμενο ρέμα.

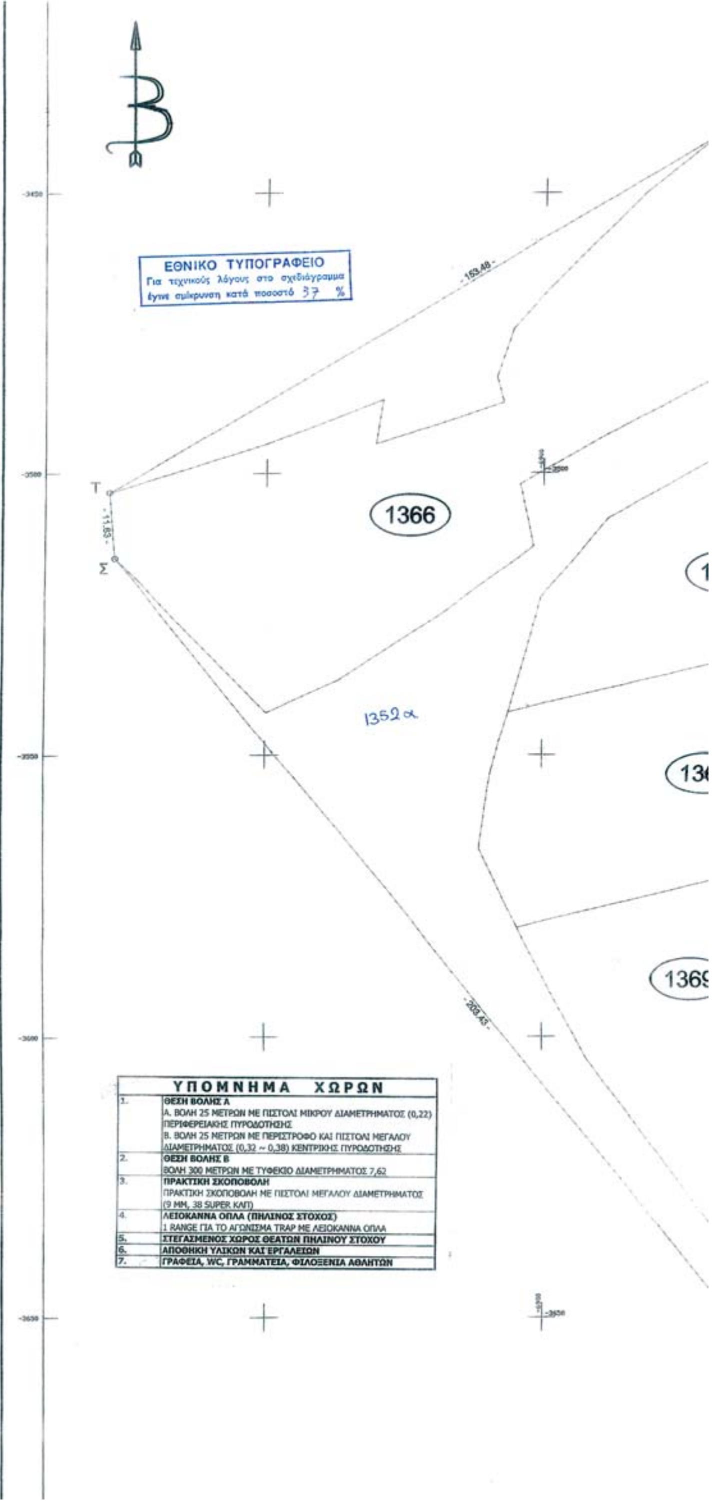
Η απόφαση αυτή να δημοσιευθεί στην Εφημερίδα της Κυβερνήσεως.

Καβάλα, 31 Ιουλίου 2006

Ο Νομάρχης
ΘΕΟΔΩΡΟΣ ΚΑΛΛΙΟΝΤΖΗΣ

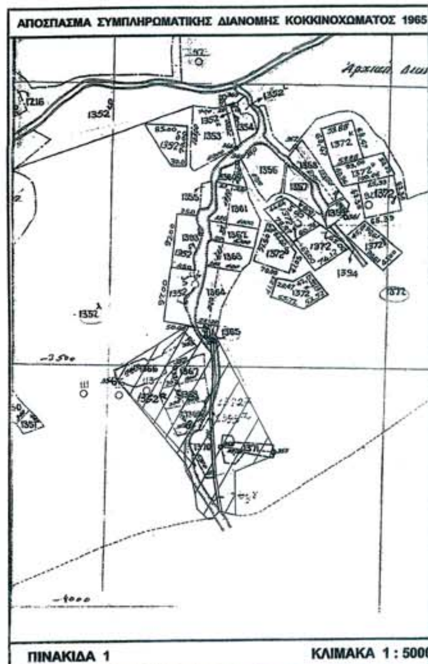

ΑΠΟΣΠΑΣΜΑ ΕΥΡΥΤΕΡΗΣ ΠΕΡΙΟΧΗΣ (ΧΑΡΤΗ Γ.Υ.Σ.)
1550μ
1600μ
ΚΛΙΜΑΚΑ 1 : 50.000


ΑΠΟΣΠΑΣΜΑ ΣΥΜΠΛΗΡΩΜΑΤΙΚΗΣ ΔΙΑΝΟΜΗΣ ΚΟΚΚΙΝΟΧΩΜΑΤΟΣ 1965
1352
1353
1356
1357
1361
1365
1372
1394
ΠΙΝΑΚΙΔΑ 1
ΚΛΙΜΑΚΑ 1 : 5000
ΓΕΝΙΚΗ ΓΡΑΜΜΑΤΕΙΑ ΑΘΛΗΤΙΣΜΟΥ


Β
ΕΘΝΙΚΟ ΤΥΠΟΓΡΑΦΕΙΟ
Για τεχνικούς λόγους στο σχεδιάγραμμα έγινε σμίκρυνση κατά ποσοστό 37 %
153,48
Τ
11,83
Σ
1366
1352α
1369
203,43
ΥΠΟΜΝΗΜΑ ΧΩΡΩΝ
1. ΘΕΣΗ ΒΟΛΗΣ Α
Α. ΒΟΛΗ 25 ΜΕΤΡΩΝ ΜΕ ΠΙΣΤΟΛΙ ΜΙΚΡΟΥ ΔΙΑΜΕΤΡΗΜΑΤΟΣ (0,22) ΠΕΡΙΦΕΡΕΙΑΚΗΣ ΠΥΡΟΔΟΤΗΣΗΣ
Β. ΒΟΛΗ 25 ΜΕΤΡΩΝ ΜΕ ΠΕΡΙΣΤΡΟΦΟ ΚΑΙ ΠΙΣΤΟΛΙ ΜΕΓΑΛΟΥ ΔΙΑΜΕΤΡΗΜΑΤΟΣ (0,32 ~ 0,38) ΚΕΝΤΡΙΚΗΣ ΠΥΡΟΔΟΤΗΣΗΣ
2. ΘΕΣΗ ΒΟΛΗΣ Β
ΒΟΛΗ 300 ΜΕΤΡΩΝ ΜΕ ΤΥΦΕΚΙΟ ΔΙΑΜΕΤΡΗΜΑΤΟΣ 7,62
3. ΠΡΑΚΤΙΚΗ ΣΚΟΠΟΒΟΛΗ
ΠΡΑΚΤΙΚΗ ΣΚΟΠΟΒΟΛΗ ΜΕ ΠΙΣΤΟΛΙ ΜΕΓΑΛΟΥ ΔΙΑΜΕΤΡΗΜΑΤΟΣ (9 ΜΜ, 38 SUPER ΚΛΠ)
4. ΛΕΙΟΚΑΝΝΑ ΟΠΛΑ (ΠΗΛΙΝΟΣ ΣΤΟΧΟΣ)
1 RANGE ΓΙΑ ΤΟ ΑΓΩΝΙΣΜΑ TRAP ΜΕ ΛΕΙΟΚΑΝΝΑ ΟΠΛΑ
5. ΣΤΕΓΑΣΜΕΝΟΣ ΧΩΡΟΣ ΘΕΑΤΩΝ ΠΗΛΙΝΟΥ ΣΤΟΧΟΥ
6. ΑΠΟΘΗΚΗ ΥΛΙΚΩΝ ΚΑΙ ΕΡΓΑΛΕΙΩΝ
7. ΓΡΑΦΕΙΑ, WC, ΓΡΑΜΜΑΤΕΙΑ, ΦΙΛΟΞΕΝΙΑ ΑΘΛΗΤΩΝ

A
40.79
B
A1
Γ
O1
47.80
47.28
Δ
Ξ1
1367
20.40
20.74
E
N1
1368
72.60
1369
Z
M1
1372α
1373α
28.51
22.52
Λ1
H
1370
4
5
1371
1
B1
20.12
Θ
K1
Γ1
P
65.55

ΑΠΟΣΠΑΣΜΑ ΣΥΜΠΛΗΡΩΜΑΤΙΚΗΣ ΔΙΑΝΟΜΗΣ ΚΟΚΚΙΝΟΧΩΜΑΤΟΣ 1965



ΠΙΝΑΚΙΔΑ 1 ΚΛΙΜΑΚΑ 1 : 5000

ΓΕΝΙΚΗ ΓΡΑΜΜΑΤΕΙΑ ΑΘΛΗΤΙΣΜΟΥ
ΔΙΕΥΘΥΝΣΗ ΜΕΛΕΤΩΝ ΑΘΛΗΤΙΚΩΝ ΕΡΓΩΝ

ΘΕΩΡΗΘΗΚΕ
ΑΠΟ ΤΟΝ ΠΡΟΪΣΤΑΜΕΝΟ
ΤΟΥ ΤΜΗΜΑΤΟΣ
Γιάννης Φουρνάκης
Τοπογράφος Μηχ/κός Dolt. ΑΠΕ

ΘΕΩΡΗΘΗΚΕ
ΑΠΟ ΤΟΝ ΠΡΟΪΣΤΑΜΕΝΟ
ΤΗΣ ΔΙΕΥΘΥΝΣΗΣ



τεχνικο γραφειο μελετων
παναγιωτης μ. δημητριαδης
αγρονομος τοπογραφος μηχανικος
τηλ. 2510-837555 / 6944-347080 / fax 2510-231469
δαγκλη 8 - καβαλα

ΘΕΩΡΕΙΤΑΙ
και συνοδεύει την με αρ. 12/8517
Απόφαση Νομάρχη Καβάλας
Καβάλα 31-7-2006
Ο ΔΙΕΥΘΥΝΤΗΣ Δ.Π
Αν. Βογιατζής
Αρχ. Μηχ/κός Μηχ/κός

ΕΡΓΟΔΟΤΗΣ : ΣΚΟΠΕΥΤΙΚΟΣ ΣΥΛΛΟΓΟΣ

ΕΡΓΟ : ΑΠΟΤΥΠΩΣΗ ΥΦΙΣΤΑΜΕΝΗΣ ΚΑΤΑΣΤΑΣΗΣ

ΘΕΣΗ : ΚΟΚΚΙΝΟΧΩΜΑ - ΚΑΒΑΛΑΣ

ΘΕΜΑ : τοπογραφικο διαγραμμα

ΑΡΙΘΜΟΣ ΣΧΕΔΙΟΥ: Τ - 1
M-1483

ΚΛΙΜΑΚΑ 1 : 500

ΧΡΟΝΟΣ ΜΕΛΕΤΗΣ : ΙΟΥΝΙΟΣ 2004

ΥΠΟΓΡΑΦΗ
παναγιωτης μ. δημητριαδης
αγρονομος τοπογραφος μηχανικος

ΣΦΡΑΓΙΔΑ
ΠΑΝΑΓΙΩΤΗΣ Μ. ΔΗΜΗΤΡΙΑΔΗΣ
ΤΟΠΟΓΡΑΦΟΣ ΜΗΧΑΝΙΚΟΣ
ΔΙΠΛ. ΠΟΛΥΤΕΧΝΙΚΗΣ ΣΧΟΛΗΣ Α.Π.Θ.
ΜΕΛΟΣ ΤΕΕ ΑΡΙΘΜ. ΜΗΤΡΩΟΥ 50916
ΚΑΒΑΛΑ - ΔΑΓΚΛΗ 8 ΤΗΛ. 0944 - 347080

1369

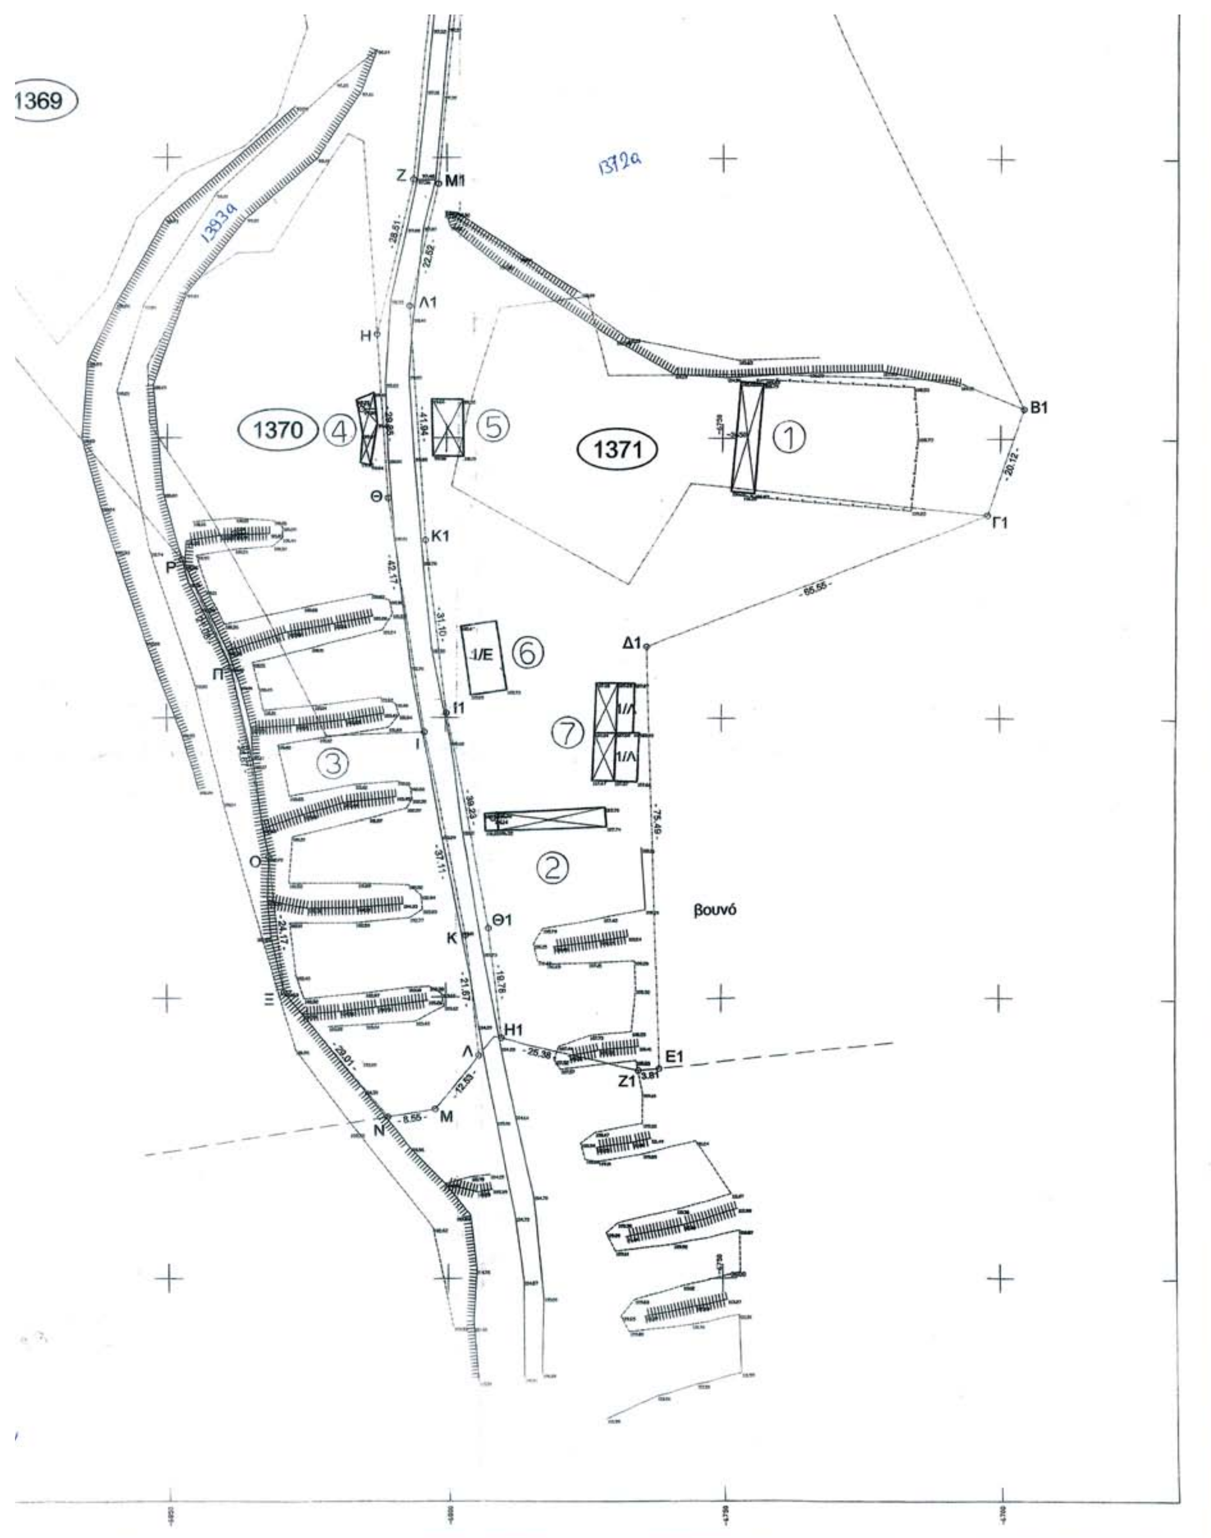
ΥΠΟΜΝΗΜΑ ΧΩΡΩΝ

1.	**ΘΕΣΗ ΒΟΛΗΣ Α** Α. ΒΟΛΗ 25 ΜΕΤΡΩΝ ΜΕ ΠΙΣΤΟΛΙ ΜΙΚΡΟΥ ΔΙΑΜΕΤΡΗΜΑΤΟΣ (0,22) ΠΕΡΙΦΕΡΕΙΑΚΗΣ ΠΥΡΟΔΟΤΗΣΗΣ Β. ΒΟΛΗ 25 ΜΕΤΡΩΝ ΜΕ ΠΕΡΙΣΤΡΟΦΟ ΚΑΙ ΠΙΣΤΟΛΙ ΜΕΓΑΛΟΥ ΔΙΑΜΕΤΡΗΜΑΤΟΣ (0,32 ~ 0,38) ΚΕΝΤΡΙΚΗΣ ΠΥΡΟΔΟΤΗΣΗΣ
2.	**ΘΕΣΗ ΒΟΛΗΣ Β** ΒΟΛΗ 300 ΜΕΤΡΩΝ ΜΕ ΤΥΦΕΚΙΟ ΔΙΑΜΕΤΡΗΜΑΤΟΣ 7,62
3.	**ΠΡΑΚΤΙΚΗ ΣΚΟΠΟΒΟΛΗ** ΠΡΑΚΤΙΚΗ ΣΚΟΠΟΒΟΛΗ ΜΕ ΠΙΣΤΟΛΙ ΜΕΓΑΛΟΥ ΔΙΑΜΕΤΡΗΜΑΤΟΣ (9 ΜΜ, 38 SUPER ΚΑΠ)
4.	**ΛΕΙΟΚΑΝΝΑ ΟΠΛΑ (ΠΗΛΙΝΟΣ ΣΤΟΧΟΣ)** 1 RANGE ΓΙΑ ΤΟ ΑΓΩΝΙΣΜΑ TRAP ΜΕ ΛΕΙΟΚΑΝΝΑ ΟΠΛΑ
5.	**ΣΤΕΓΑΣΜΕΝΟΣ ΧΩΡΟΣ ΘΕΑΤΩΝ ΠΗΛΙΝΟΥ ΣΤΟΧΟΥ**
6.	**ΑΠΟΘΗΚΗ ΥΛΙΚΩΝ ΚΑΙ ΕΡΓΑΛΕΙΩΝ**
7.	**ΓΡΑΦΕΙΑ, WC, ΓΡΑΜΜΑΤΕΙΑ, ΦΙΛΟΞΕΝΙΑ ΑΘΛΗΤΩΝ**

ΕΚΤΑΣΕΙΣ ΑΙΤΟΥΜΕΝΕΣ ΠΡΟΣ ΠΑΡΑΧΩΡΗΣΗ

Α/Α	ΑΡ. ΣΗΜΕΙΩΝ	Χ	Υ	ΜΗΚΟΣ ΠΛΕΥΡΑΣ
1	Α	-6845.70	-3426.05	
2	Β	-6805.30	-3431.70	40.79
3	Γ	-6805.64	-3463.70	32.01
4	Δ	-6801.82	-3511.36	47.80
5	Ε	-6799.09	-3531.58	20.40
6	Ζ	-6805.95	-3603.86	72.60
7	Η	-6812.47	-3631.61	28.51
8	Θ	-6810.38	-3660.89	29.36
9	Ι	-6803.81	-3702.55	42.17
10	Κ	-6796.37	-3738.91	37.11
11	Λ	-6793.90	-3760.43	21.67
12	Μ	-6802.00	-3770.00	12.53
13	Ν	-6810.45	-3771.30	8.55
14	Ξ	-6829.02	-3749.01	29.01
15	Ο	-6831.76	-3725.00	24.17
16	Π	-6838.64	-3691.02	34.67
17	Ρ	-6847.38	-3671.83	21.08
18	Σ	-6977.15	-3515.17	203.43
19	Τ	-6978.16	-3503.58	11.63
20	Α	-6845.70	-3426.05	153.48
Εμβαδό = 30054.50 μ2 (1)				

Α/Α	ΑΡ. ΣΗΜΕΙΩΝ	Χ	Υ	ΜΗΚΟΣ ΠΛΕΥΡΑΣ
1	Α1	-6800.31	-3432.40	
2	Β1	-6695.75	-3644.68	236.64
3	Γ1	-6702.29	-3663.71	20.12
4	Δ1	-6763.52	-3687.13	65.55
5	Ε1	-6761.21	-3762.59	75.49
6	Ζ1	-6765.00	-3763.00	3.81
7	Η1	-6789.73	-3757.29	25.38
8	Θ1	-6791.99	-3737.64	19.78
9	Ι1	-6799.85	-3699.21	39.23
10	Κ1	-6803.66	-3668.34	31.10
11	Λ1	-6806.65	-3626.51	41.94
12	Μ1	-6801.50	-3604.59	22.52
13	Ν1	-6794.56	-3531.49	73.43
14	Ξ1	-6797.34	-3510.93	20.74
15	Ο1	-6800.64	-3463.76	47.29
16	Α1	-6800.31	-3432.40	31.36
Εμβαδό = 17013.21 μ2 (2)				


1369
1370
1371
1372α
1373α
Z
M1
Λ1
H
B1
Γ1
Θ
K1
Δ1
P
Π
I1
I
O
Θ1
K
Ξ
H1
Λ
E1
Z1
M
N
1/E
1/Λ
1/Λ
βουνό
1
2
3
4
5
6
7

Αριθμ. 2811 (2)

Τροποποίηση του σχεδίου πόλεως Τρικάλων στην Π.Ε. «Σαράγια» με αναγνώριση ιδιωτικού δρόμου στο Ο.Τ. Γ 907 ως πεζοδρόμου πλάτους 5,00 μ.

Ο ΝΟΜΑΡΧΗΣ ΤΡΙΚΑΛΩΝ

Έχοντας υπόψη:

1. Τις διατάξεις των άρθρων 3 και 70 του ν.δ/τος της 17.7.1923, (ΦΕΚ228Α) «περί σχεδίων πόλεων κ.λπ.» όπως τροποποιήθηκαν και συμπληρώθηκαν μεταγενέστερα.

2. Τις διατάξεις του άρθρου 29 του ν. 2831/2000 (Φ.Ε.Κ. 140Α) «περί τροποποίησης του Γεν. Οικ. Κανονισμού (ν. 1577/1985) και άλλων διατάξεων».

3. Τις διατάξεις του άρθρου 10 § 1,4, 5 του ν. 3044/2002 (Φ.Ε.Κ. 197Α/27.8.2002) «περί Μεταφοράς Συντελεστή Δόμησης και ρυθμίσεις άλλων θεμάτων ...».

4. Τις διατάξεις του ν. 3200/1955 «περί διοικητικής αποκεντρώσεως» όπως τροποποιήθηκαν και συμπληρώθηκαν με το ν.δ/γμα 732/1970.

5. Τις διατάξεις του ν. 2218/1994 (ΦΕΚ 90 Α/13.6.1994) «Ίδρυση Νομαρχιακής Αυτοδιοίκησης τροποποίηση διατάξεων για την πρωτοβάθμια αυτοδιοίκηση και την περιφέρεια και άλλες διατάξεις» όπως συμπληρώθηκε με τις διατάξεις του ν. 2240/1994 (ΦΕΚ 153 Α/16.9.1994).

6. Το π.δ. 28.8.1985 με το οποίο εγκρίθηκε το Γ.Π.Σ. Τρικάλων (ΦΕΚ 470/Δ/24.9.1985).

7. Το από 20.10.1988 π.δ. (Φ.Ε.Κ. 825 Δ/16.11.1988)Έγκριση Πολεοδομικής Μελέτης Επέκτασης στην Π.Ε. «Σαράγια» του Δήμου Τρικκαίων Νομού Τρικάλων.

8. Την υπ' αριθμ. 2619/28.7.2003 απόφαση του Νομάρχη Τρικάλων «Κύρωση της Πράξης Εφαρμογής Π.Μ. Επέκτασης της Π.Ε “Σαράγια”».

9. Την υπ' αριθμ. 203/2005 απόφαση του Δημοτικού Συμβουλίου Δήμου Τρικκαίων.

10. Το υπ' αριθμ. 3029/13.6.2006 έγγραφο του Δήμου Τρικκαίων.

11. Την υπ' αριθμ. 2304/12.7.2006 εισήγηση της Δ/νσης Πολ/μίας και Περ/ντος προς το ΣΧΟΠ. Ν. Τρικάλων.

12. Την υπ' αριθμ. 1η/πρ. 8º/13.7.2006 θετική γνωμοδότηση του ΣΧΟΠ.

Και επειδή

Με την αναγνώριση του ιδιωτικού δρόμου ως πεζοδρόμου πλάτους 5,00 μ. εξυπηρετείται καλύτερα τι κυκλοφορία των κατοίκων και αποκτούν πρόσωπο σε εγκεκριμένο δρόμο, αποφασίζουμε:

Εγκρίνεται η τροποποίηση του εγκεκριμένου σχεδίου πόλεως Τρικάλων στην Π.Ε. «Σαράγια» με την αναγνώριση ιδιωτικού δρόμου στο Ο.Τ. Γ 907 ως πεζοδρόμου πλάτους 5,00 μ. όπως φαίνεται στο συνημμένο σχεδιάγραμμα σε κλίμακα 1:500 το οποίο αποτελεί αναπόσπαστο μέρος της παρούσας.

Από τις διατάξεις της απόφασης αυτής, δεν προκαλείται δαπάνη σε βάρος του προϋπολογισμού του Δήμου Τρικκαίων.

Η απόφαση αυτή να δημοσιευθεί στην Εφημερίδα της Κυβερνήσεως.

Τρίκαλα, 28 Ιουλίου 2006

Ο Αντινομάρχης
ΧΡΗΣΤΟΣ ΒΟΥΤΣΕΛΑΣ

ΕΘΝΙΚΟ ΤΥΠΟΓΡΑΦΕΙΟ
Για τεχνικούς λόγους στο σχεδιάγραμμα έγινε σμίκρυνση κατά ποσοστό 50 %

ΑΠΟΣΠΑΣΜΑ ΠΟΛΕΟΔΟΜΙΚΗΣ ΜΕΛΕΤΗΣ
Π.Δ. 20-10-88 (ΦΕΚ 825/Δ/16-11-88)
ΚΛΙΜΑΚΑ ΣΧΕΔΙΟΥ 1:1000

ΑΠΟΣΠΑΣΜΑ ΚΥΡΩΜΕΝΗΣ ΠΡΑΞΗΣ ΕΦΑΡΜΟΓΗΣ
ΑΡΙΘ. 2519/28-7-03 ΑΠΟΦΑΣΗ ΝΟΜΑΡΧΗ ΤΡΙΚΑΛΩΝ
ΚΛΙΜΑΚΑ ΣΧΕΔΙΟΥ 1:1000

ΑΠΟ ΤΟ ΕΘΝΙΚΟ ΤΥΠΟΓΡΑΦΕΙΟ
ΚΑΠΟΔΙΣΤΡΙΟΥ 34 * ΑΘΗΝΑ 104 32 * ΤΗΛ. 210 52 79 000 * FAX 210 52 21 004
ΗΛΕΚΤΡΟΝΙΚΗ ΔΙΕΥΘΥΝΣΗ: http://www.et.gr – e-mail: webmaster@et.gr

04007871809060008